
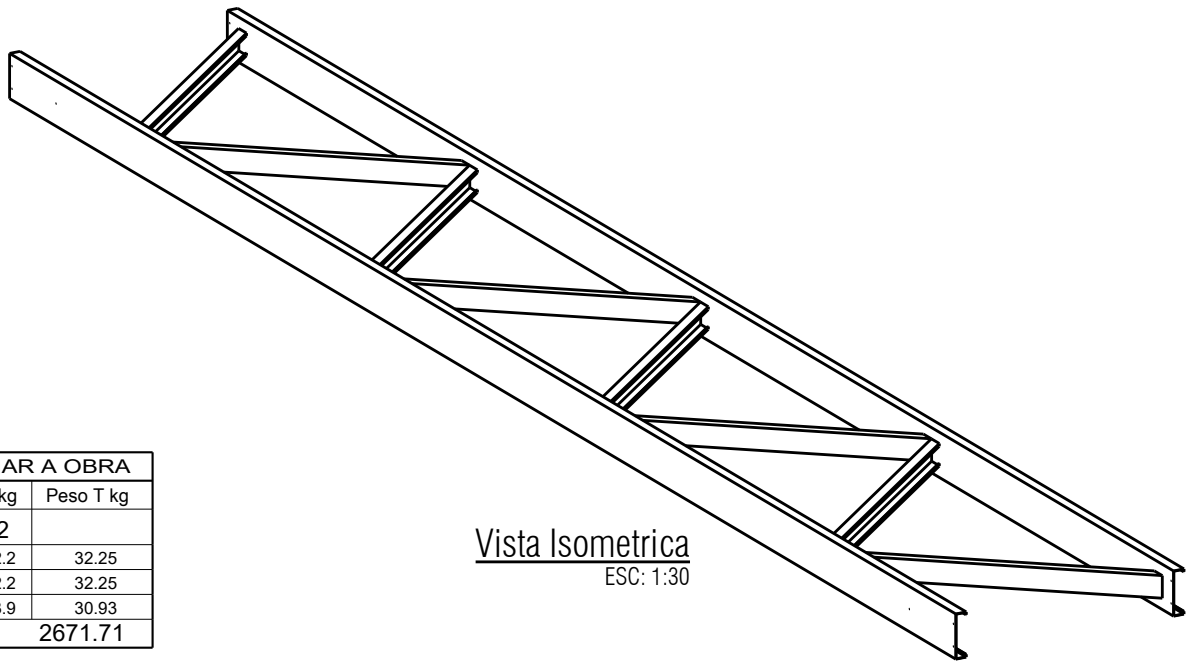
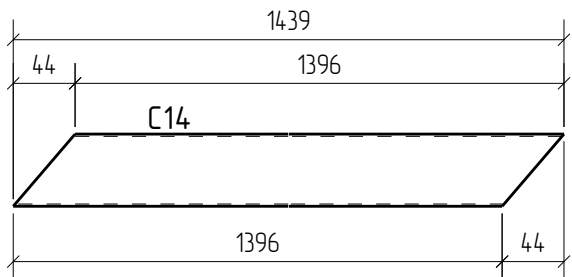


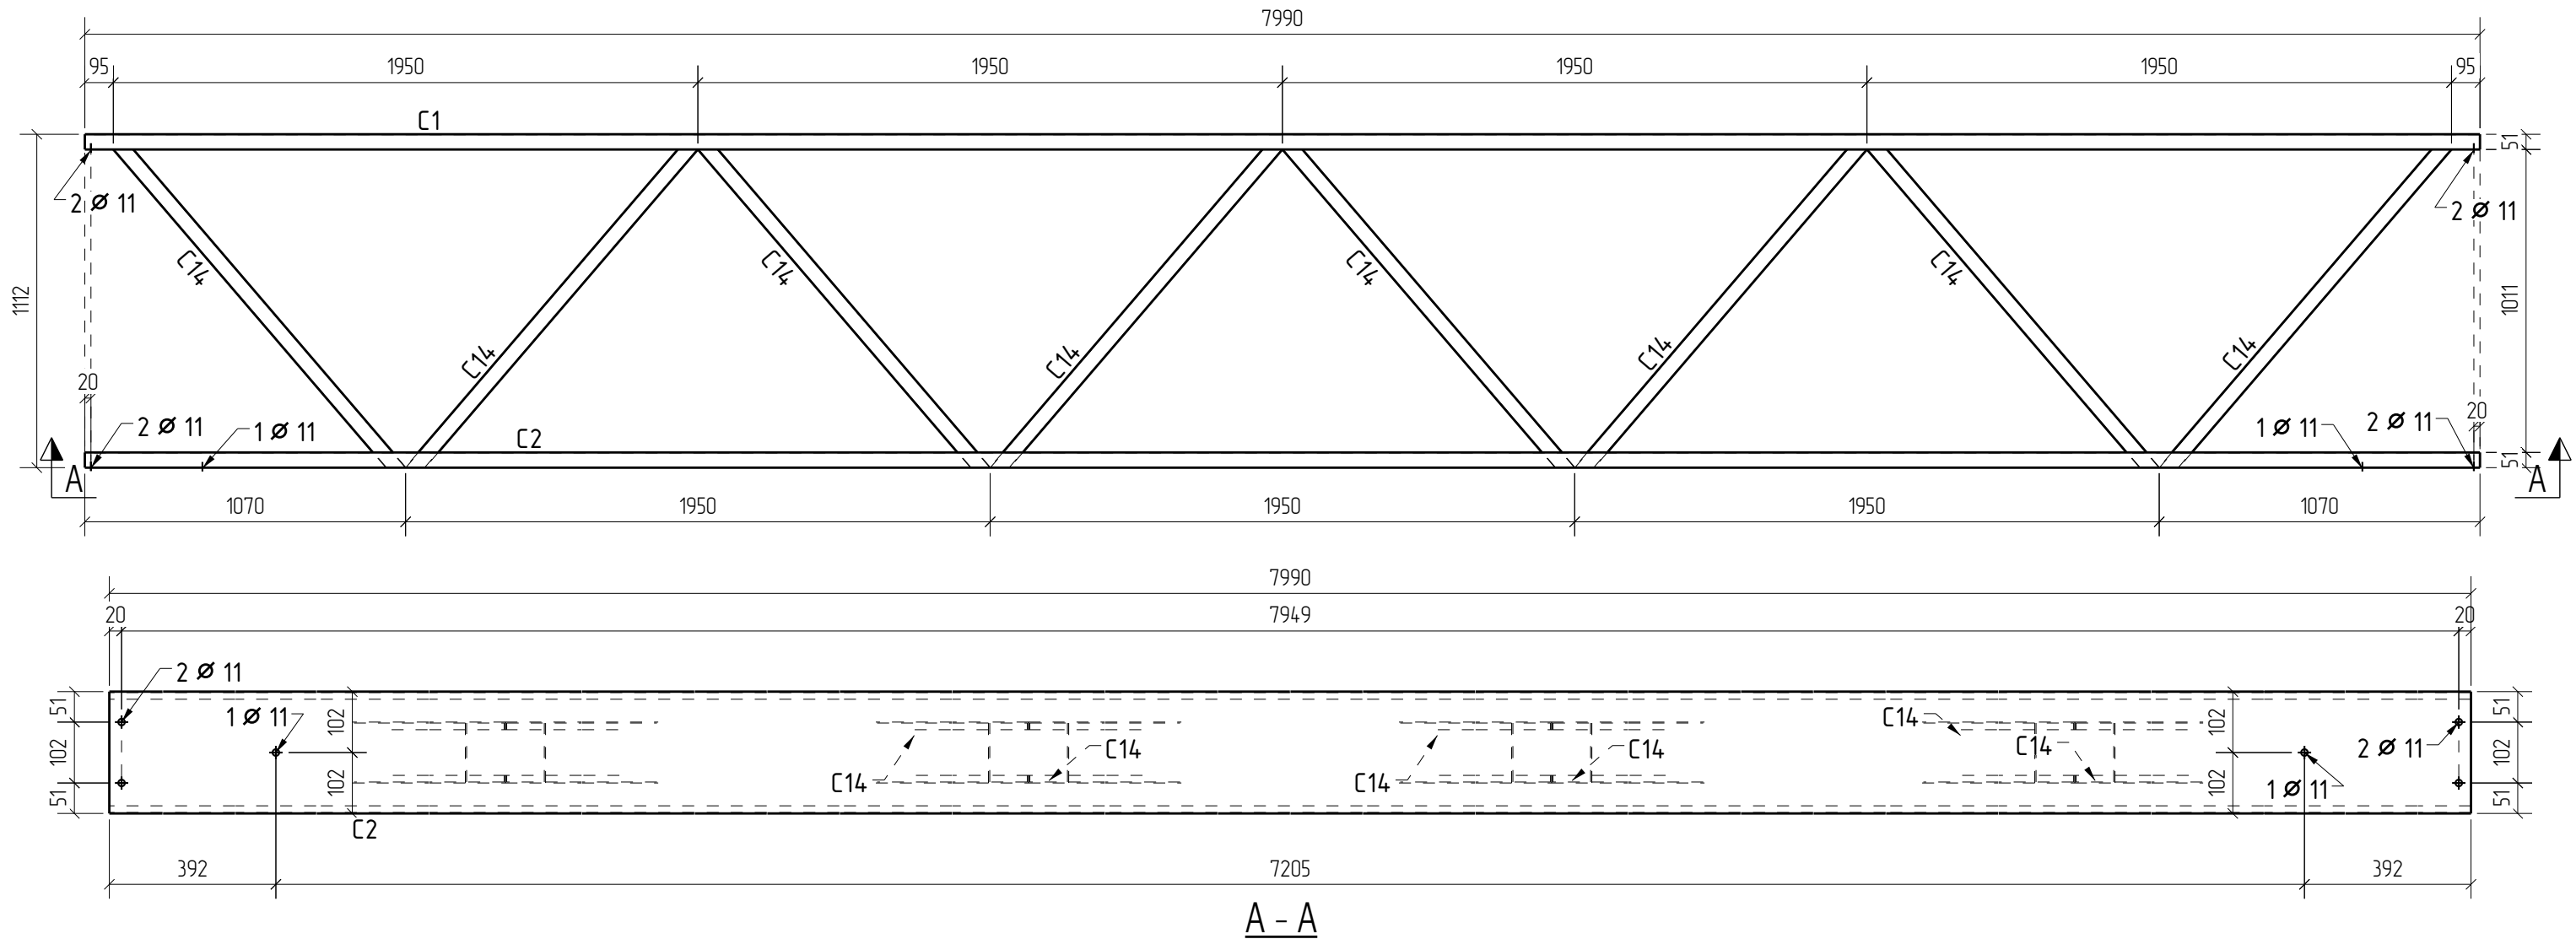

Vista Isometrica
ESC: 1:30

LISTADO DE MATERIALES							ENVIAR A OBRA	
MARCA	Cant U	Cant T	Nombre	Descripcion	L. mm	Grado	Peso U kg	Peso T kg
JW-CJT2	1	28	CAJA-TECHO	C8X2X1/16	7990	A36	32.2	32.25
C1	1	28	CAJA-TECHO	C8X2X1/16	7990	A36	32.2	32.25
C2	1	28	CAJA-TECHO	C8X2X1/16	7990	A36	32.2	32.25
C14	8	224	COSTANERA	C4X2X1/16	1439	A36	3.9	30.93
Peso Total en Kg:							2671.71	

00	EMITIDO PARA FABRICAR		18.02.2025	
REV. No.	DESCRIPCION DE REVISION		FECHA:	
PROYECTO: JONG WOO 9 10 11 12			 CONSTRUOMETALES CONSTRUCCIONES, PROYECTOS Y METALES DE GUATEMALA, S.A.	
DIRECCION DE OBRA: GUATEMALA				
CIUDAD: GUATEMALA				
DESCRIPCION:	PLANO DE ENSAMBLAJE			
NOMBRE FASE:	9 10 11 12	NOMBRE:	CAJA-TECHO	
MODELER:	R. FLORES	# PROYECTO:	ENSAMBLE:	CREADO:
DETAILER:	R. FLORES	1201	JW-CJT2	18.02.2025